

**RESIDENCE de 106 logements de standing**  
**"LES TERRASSES DE BADUEL"**

699,Route de Baduel  
 97300 - CAYENNE


Appart. n° 12A 1 pièce - R+1	Bât. MANA Cage A
Entrée	2,03
Séjour / Chambre	16,14
Cuisine	3,25
Salle d'eau	4,68
<b>Sous total</b>	<b>26,10</b>
Terrasse	5,79
Buand	1,81
<b>TOTAL</b>	<b>33,70</b>
Parking Ext.: N°47	12,50




DOCUMENT NON CONTRACTUEL



DOCUMENT NON CONTRACTUEL

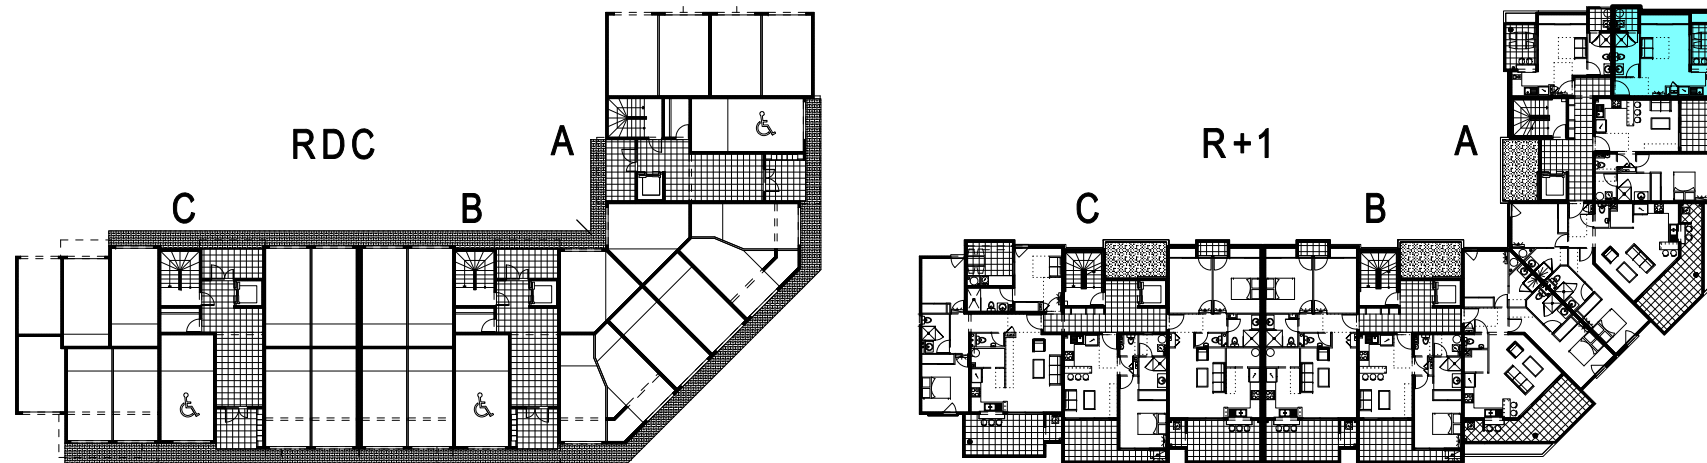

**Plan de masse**

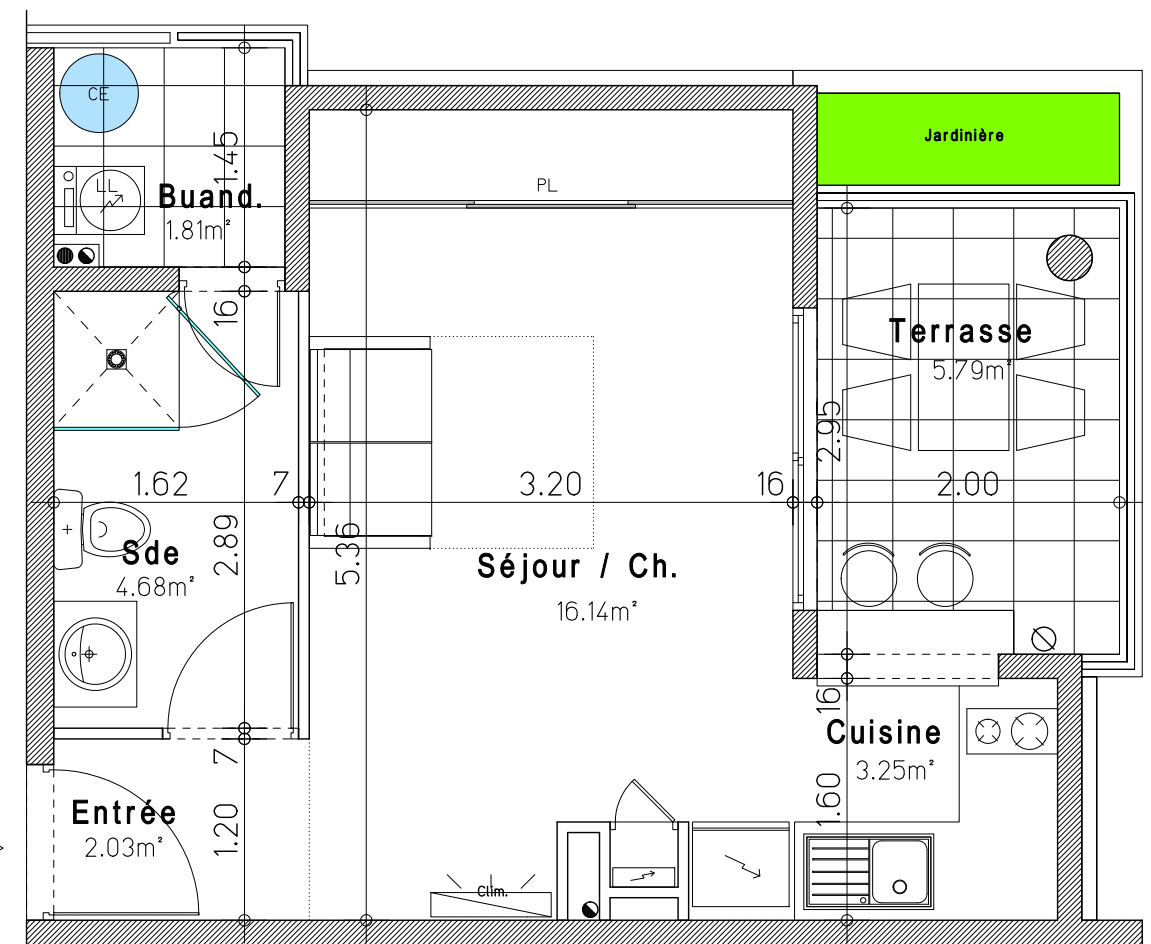

Plans de vente établis d'après demande de permis de construire.  
 Les surfaces définitives seront précisées en phase EXE

**Bernard LECLERCQ Architecture SARL**  
**Henri et Daniel JOS Architectes**